

DIPLOMARBEIT WS 03/04

MARC GABRIEL

MATR. 11025584

GRUNDRISSSE M 1:200

EG OLYMPISCH


Nutzungen

1 Gemeinschaftsraum	113,65 m² NFL	
1 Medizinische Betreuung	113,00 m² NFL	
4 Personalaräume (Sicherheitssdienst)	14m² NFL	
6 Wohnung Typ B	88,2 m² WFL	4 Athleten
6 Wohnung Typ C	57,5 m² WFL	5 Athleten
2 Wohnung Typ D	161,6 m² WFL	11 Athleten

EG PIER 60

Nutzungen

1 Gemeinschaftsraum	113,65 m² NFL	
1 Medizinische Betreuung	113,00 m² NFL	
4 Abstellräume (Fahrräder/Rollstühle)	14m² NFL	
2 Wohnungen Typ A	56,8 m² WFL	2 Zimmer
6 Wohnungen Typ B	88,2 m² WFL	3 Zimmer
6 Wohnungen Typ C	57,5 m² WFL	2 Zimmer
2 Wohnungen Typ D	104,5 m² WFL	3 Zimmer

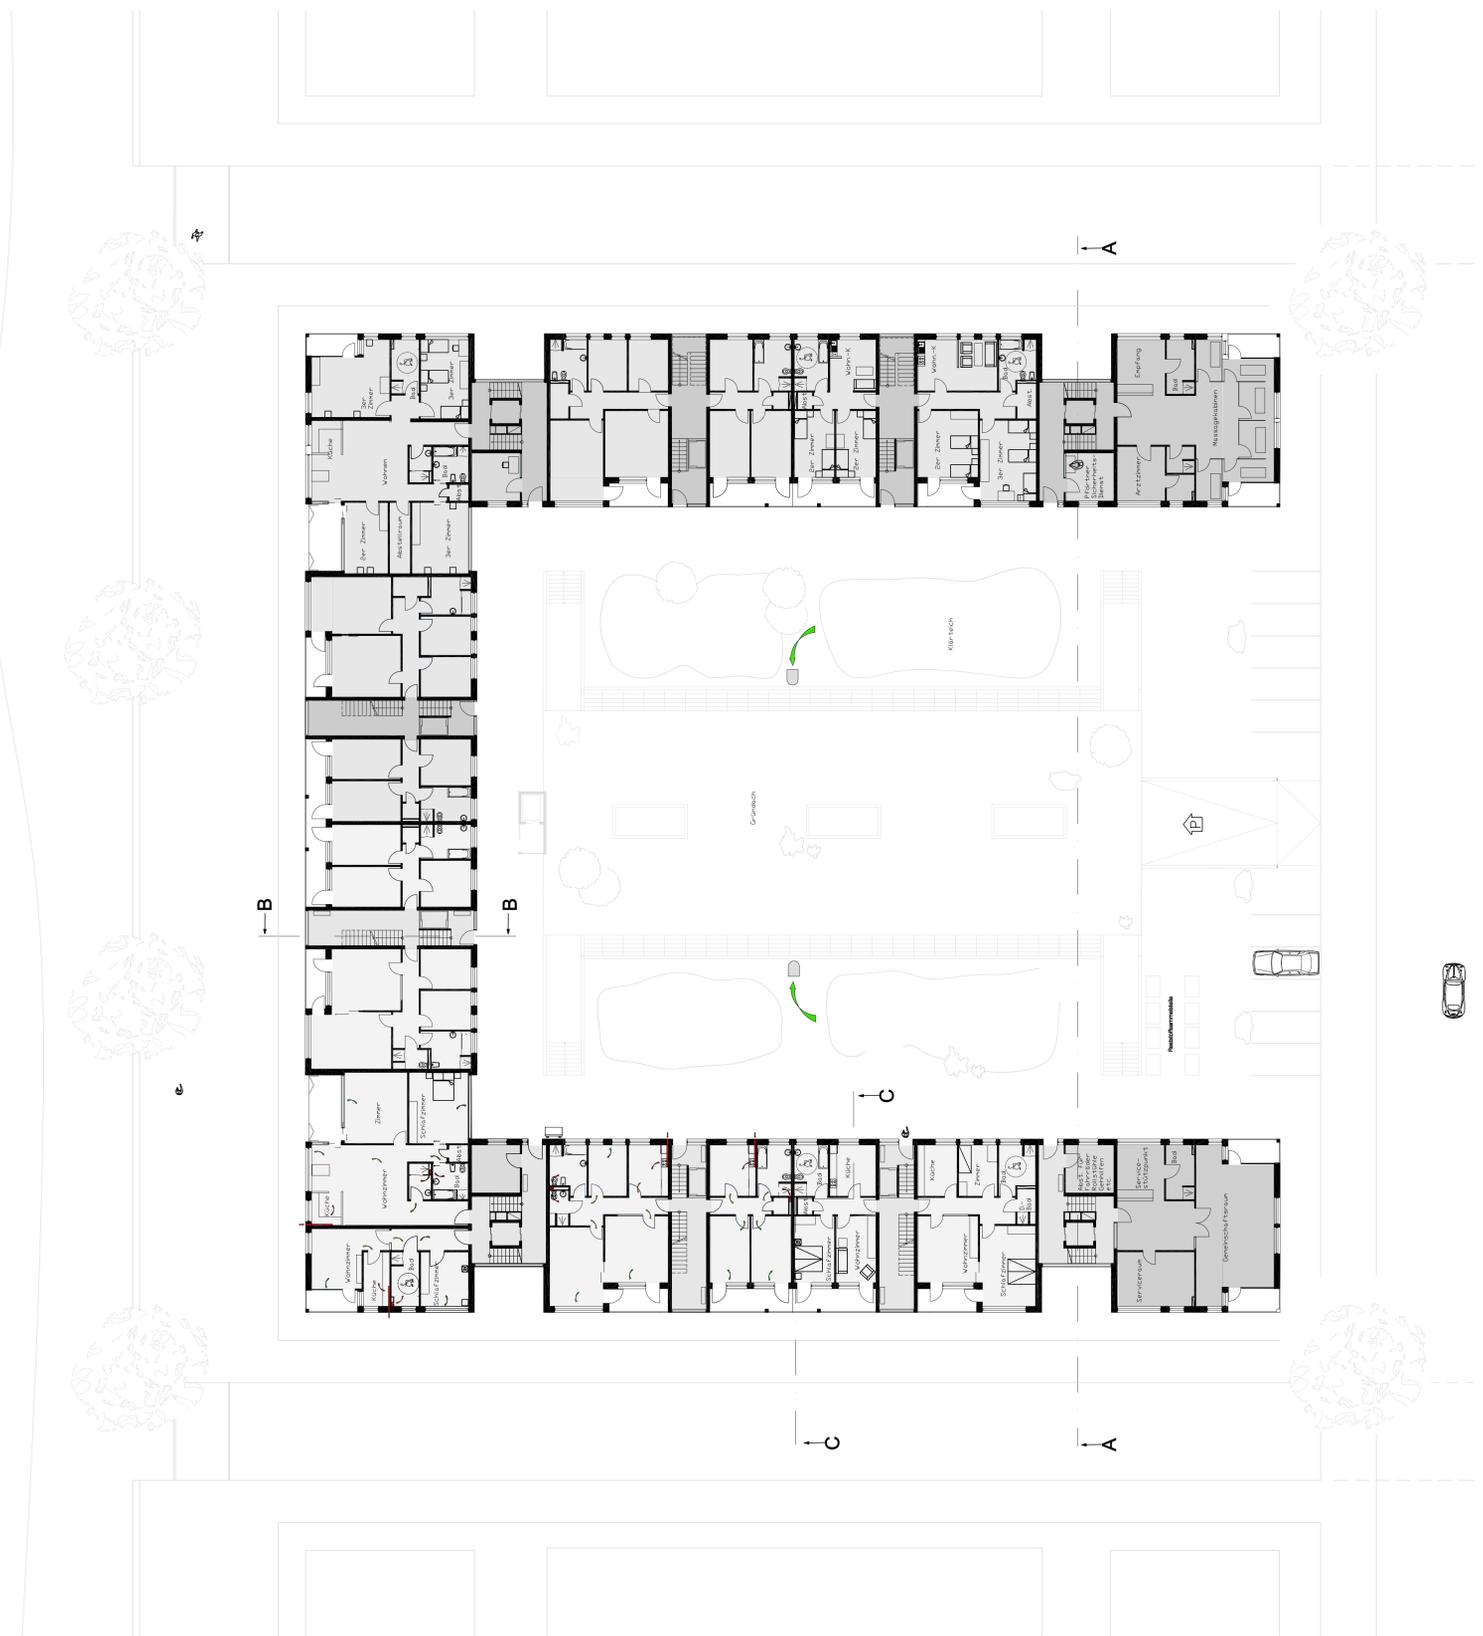

Ergo- und
Physiotherapie
im EG
Vor- und Nacholympisch

Servicestützpunkt
Service und
Gemeinschafts-
Räume im EG