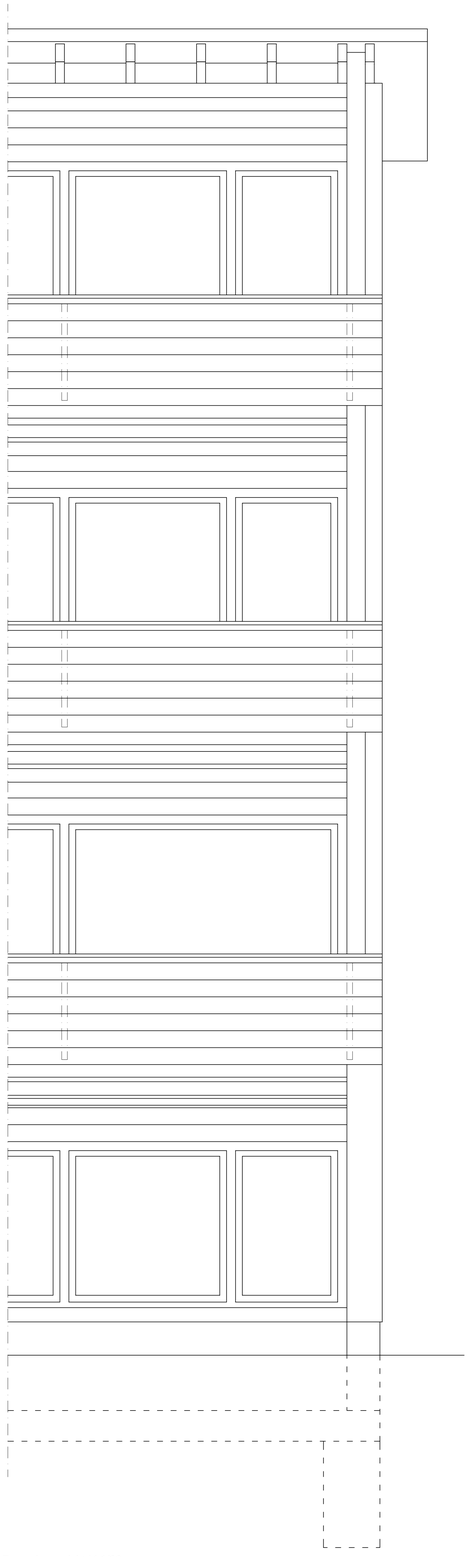

Fassadenansicht M 1/20

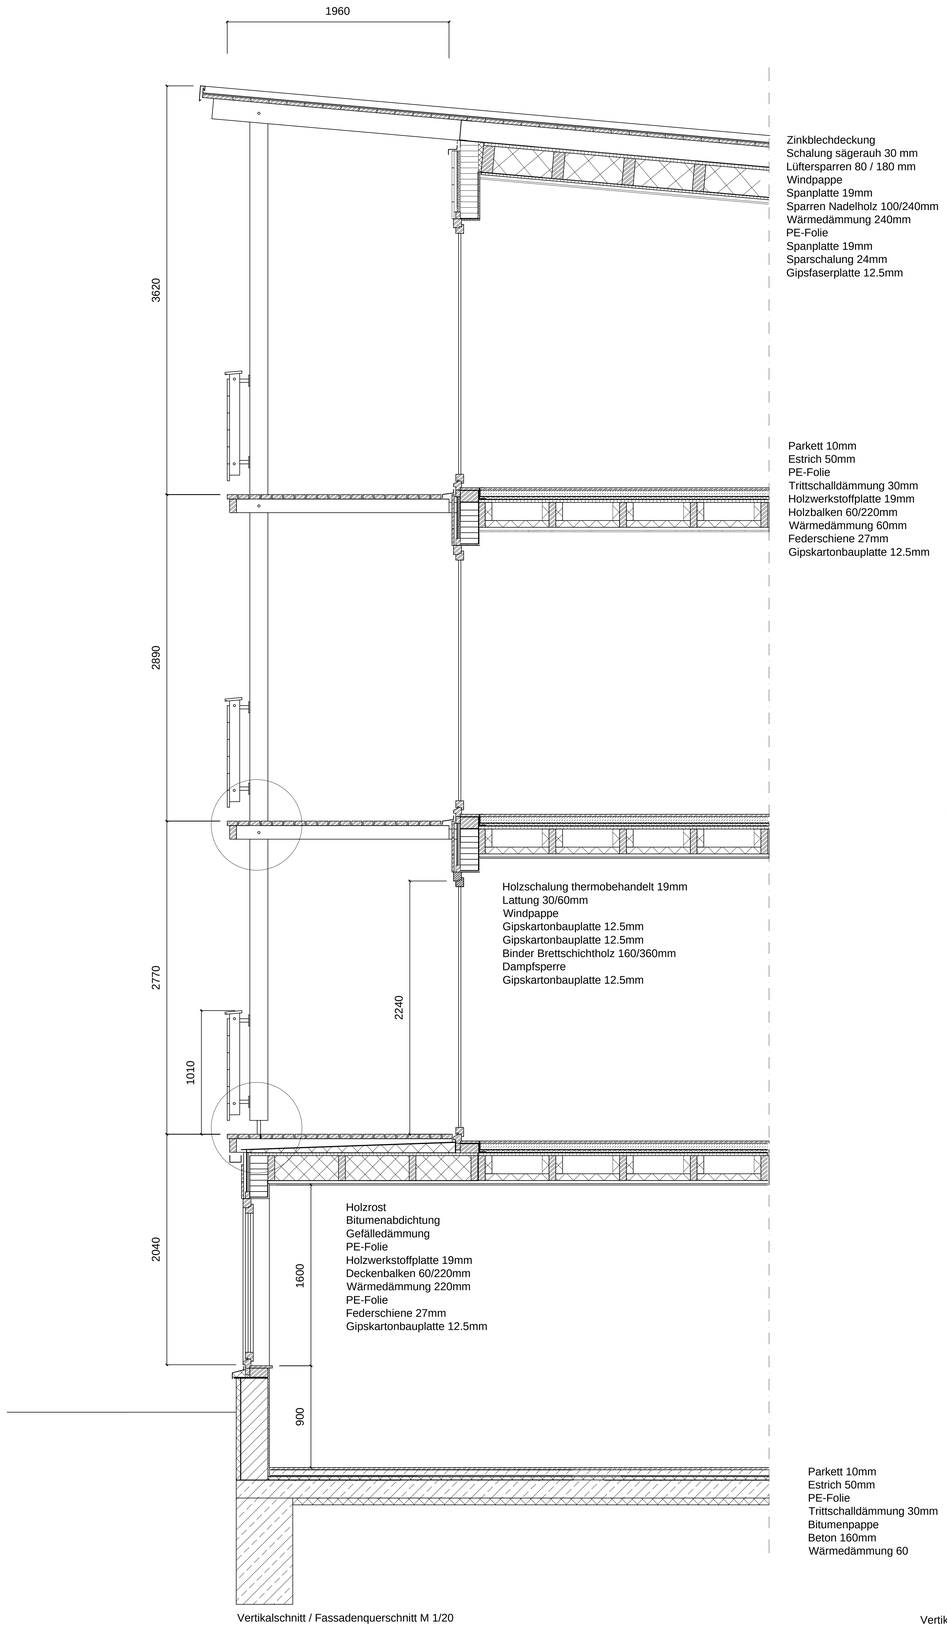

Vertikalschnitt / Fassadenquerschnitt M 1/20

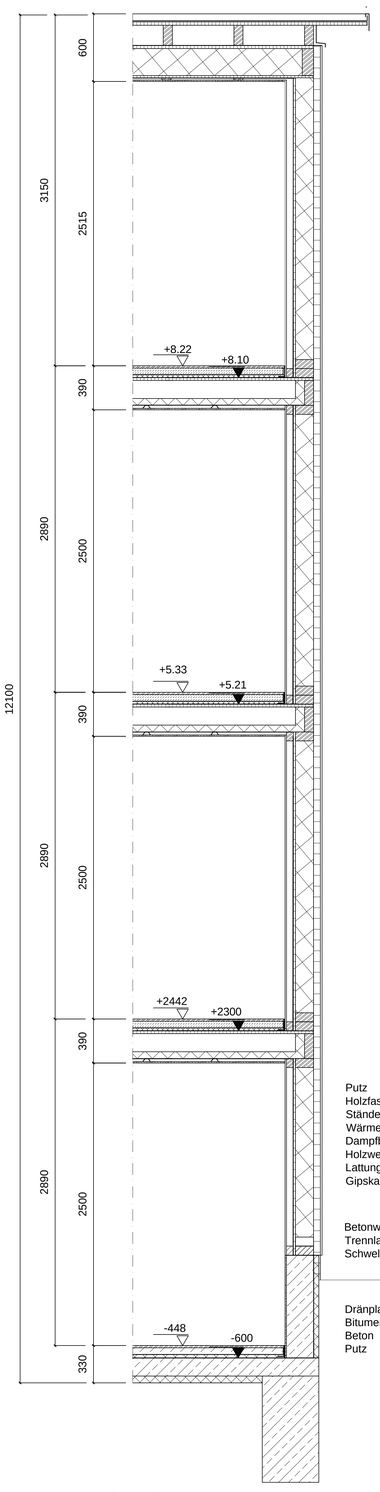

Vertikalschnitt / Frontalschnitt M 1/20

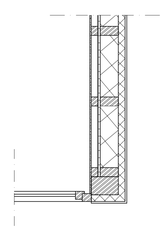

Fassadeneckpunkt

Putz
Holzfaserdämmelement 60mm
Eckständer 240/100mm
Dampfsperre
Gipskartonplatte
Fensterrahmen

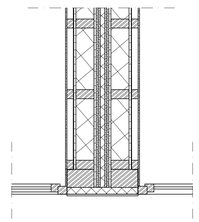

Horizontalschnitt Gebäudetrennwand

Gipskartonbauplatte 12.5mm
Lattung (Installationsebene) 60mm
Dampfsperre
Holzwerkstoffplatte 19mm
Holzständer 80/160mm
Wärmedämmung 160mm
Holzwerkstoffplatte 19mm
Gipskartonfeuerschutzplatte 18mm
Gipskartonfeuerschutzplatte 18mm
Trennfuge , Mineralfaser 40mm
Gipskartonfeuerschutzplatte 18mm
Gipskartonfeuerschutzplatte 18mm
Holzwerkstoffplatte 19mm
Wärmedämmung 160mm
Holzständer 80/160mm
Holzwerkstoffplatte 19mm
Dampfsperre
Lattung (Installationsebene) 60mm
Gipskartonbauplatte 12.5mm

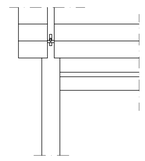

Ansicht Balkoneckpunkt

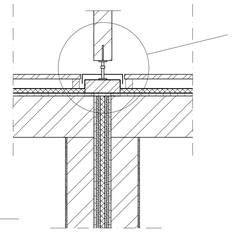

Frontalschnitt Stützenfußpunkt

Balkonstütze 160/160mm
Justierbarer Stützenfuß
Zinkblechverkleidung
Bitumenabdichtung
Brettschichtholzschwelle
Holzwerkstoffplatte 19mm
Binder Brettschichtholz 160/360

Brettschichtholzträger
Kantholz 240/160

Trennfuge

Reihenhaussiedlung für Köln-Porz

Ausführungsdetails M.:1/20

"Bauen mit System" - Projekt FH-Köln - Fachbereich Architektur
Marc Gabriel Matr.Nr.:11025584 WS/SS 2001/2002

Marc Gabriel

LPH 1. Grundlagenermittlung
LPH 2. Vorplanung
LPH 3. Entwurfsplanung
LPH 4. Genehmigungsplanung
LPH 5. Ausführungsplanung
LPH 6. Vorbereitung und Vergabe
LPH 7. Mitwirkung bei der Vergabe
LPH 8. Objektüberwachung
LPH 9. Objektbetreuung und Dokumentation

Prof.Dr.-Ing. Manfred Koopmann
Prof.Dipl.-Ing. Gerd Hamacher
Prof.Dr. Michael Schütz
Prof. Dipl.-Ing. Peter Scheder